



Strukturplan " Kulturcampus Frankfurt "

zum Bebauungsplan Nr.569 - Bockenheimer Warte/Senckenberganlage -

Zeichenerklärung

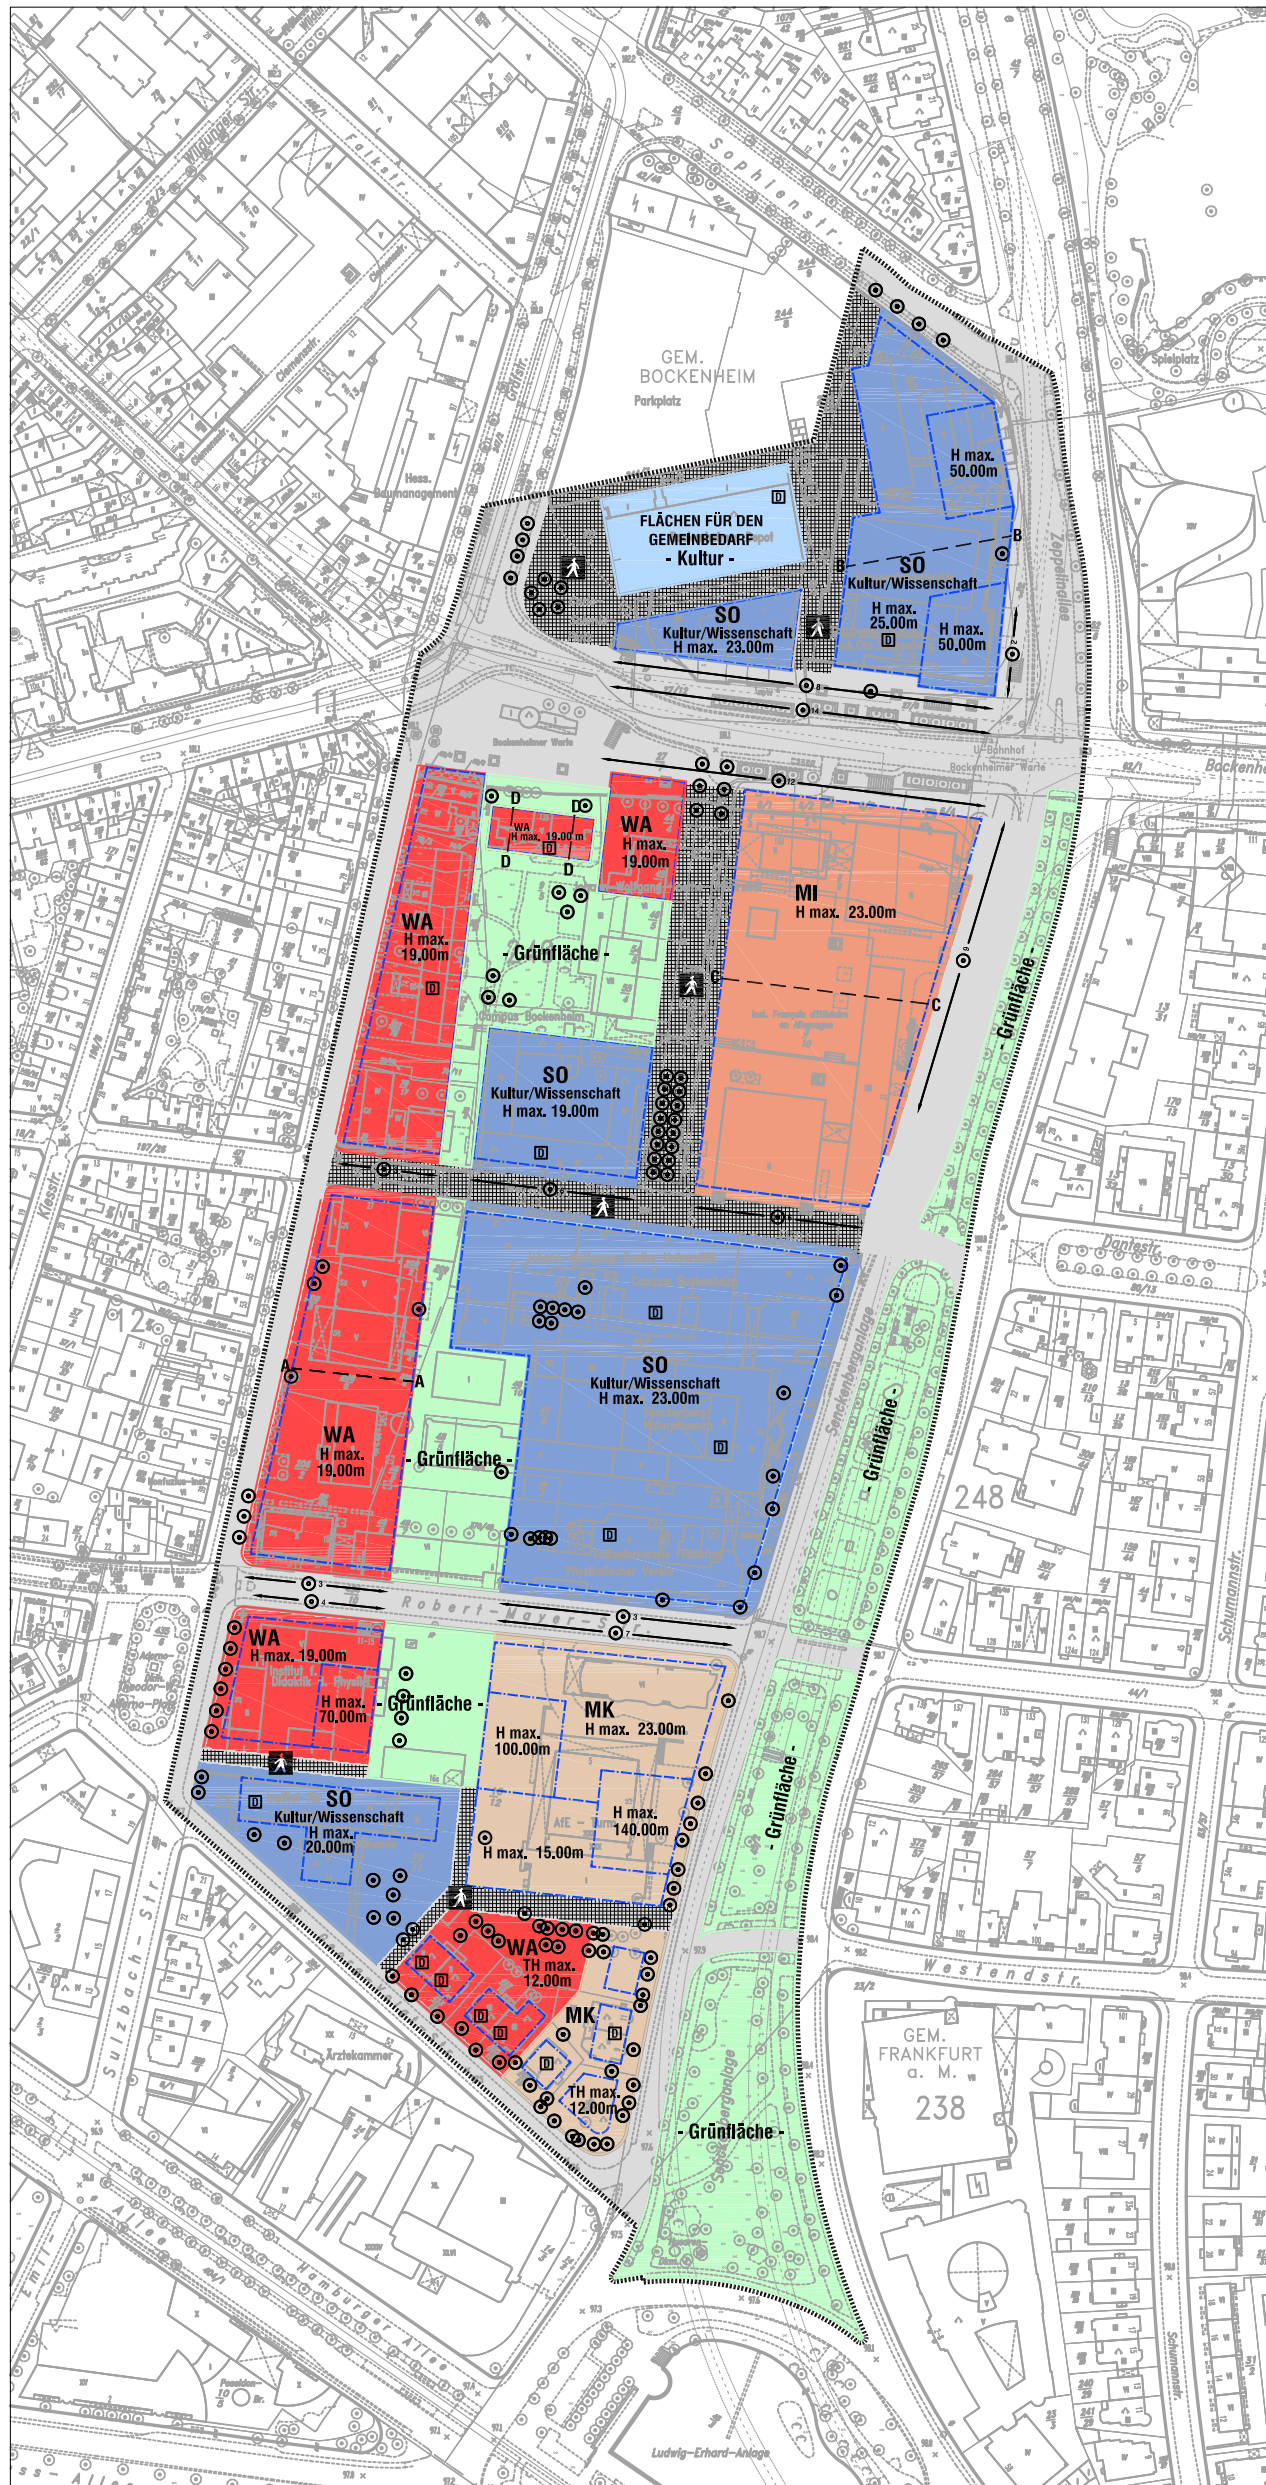

- Allgemeine Wohngebiete
 - Mischgebiete
 - Sondergebiete:
Kultur/Wissenschaft
 - Flächen für den Gemeinbedarf:
Kultur
 - Kerngebiete
 - Öffentlich zugängliche Grünfläche
 - Verkehrsflächen
 - Verkehrsfläche bes. Zweckbestimmung:
Fuß-/Radweg
 - Wegeverbindungen
 - Baugrenze
 - Grenze des räumlichen Geltungsbereichs
 - H max. Gebäudehöhe in Metern als Höchstmaß
 - 0.4 Grundflächenzahl, z.B.0.4
 - Anpflanzungen von Bäumen
 - 12 Anpflanzung einer Baumreihe mit Angabe der Mindestanzahl von Bäumen
 - Erhaltung von Bäumen
 - D Nachrichtliche Übernahme aufgrund anderer gesetzlicher Vorschriften
 - D Einzelanlagen, die dem Denkmalschutz unterliegen
- Bearbeitungsstand: 10.10.2012 Sti/Gü

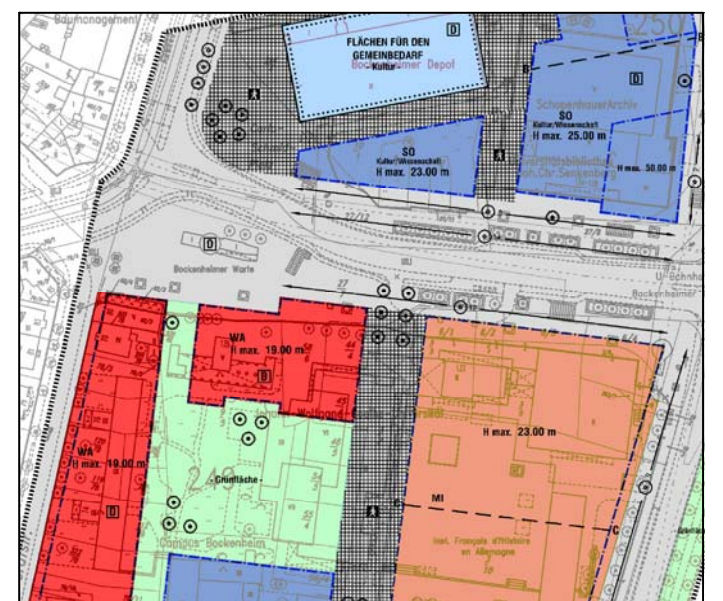

Kartengrundlage: Stadtvermessungsamt, dIgtale Stadtgrundkarte